

Franken City 4 You



Verlegevariation Kombilage


40x20	35x20	45x20	
45x20 A	40x20	35x20 A'	
35x20	20x20	45x20	20x20
45x20 B	40x20	35x20 B'	

Technische Info


Kombilage **0,96 m²**
 Gewicht **163 kg**
 Steingrößen **4**

Keine Einzelformate lieferbar!
 Steine aus verschiedenen Paketen mischen,
 um ein einheitliches Verlegebild zu erreichen.

1 x Verlegeeinheit = 1 Lage - Maßstab 1:15 - Maße in cm

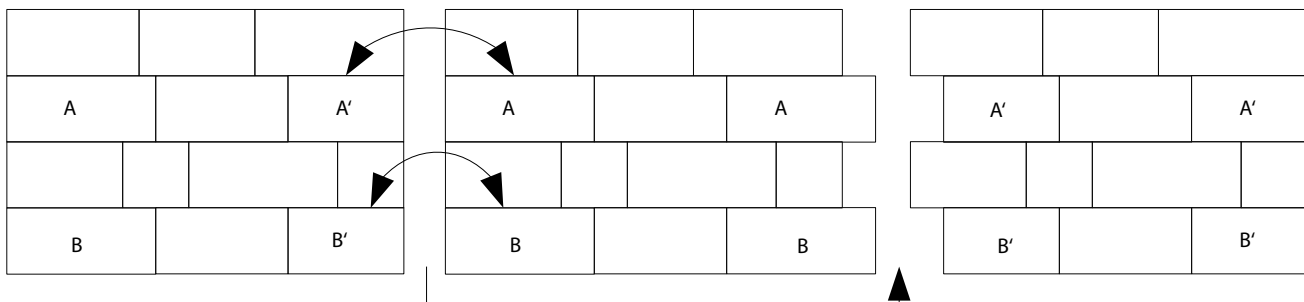

Steine A' - A, B' - B bei der Verlegung miteinander austauschen, um auf Verlegemuster zu kommen

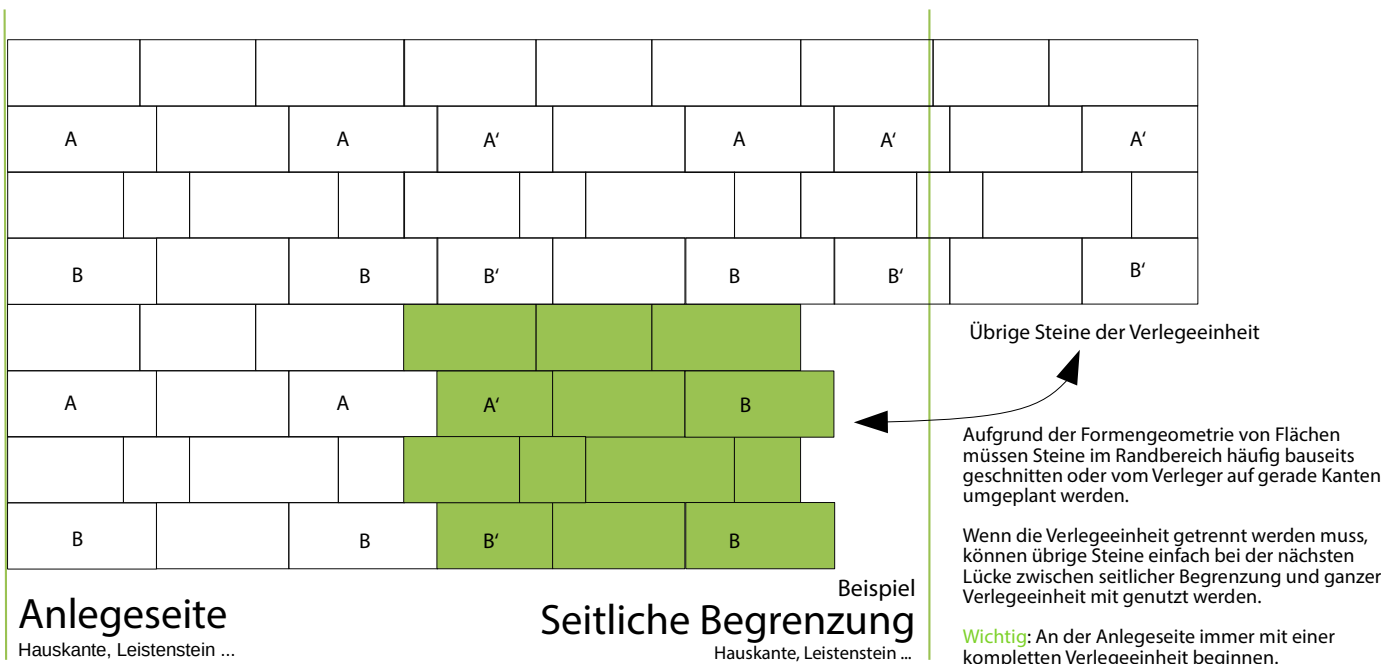

Ihr Partner für hochwertige Baustoffe



Kaspar Röckelein KG
 Baustoffwerk und Hauptverwaltung
 www.roeckelein.de

Kaspar-Röckelein-Str. 6
 96193 Wachenroth
 Reg.-Gericht Fürth HRA 4550

Tel. 09548 89-0
 Fax 09548 89-118
 verkauf@roeckelein.de