


Esplanada Kleiner Mix




Verlegevariation 1

30x15	18x15	15x15	24x15	15x15	24x15
A				A'	
15x18	21x18	30x18	15x18	24x18	21x18
24x21	18x21	30x21	18x21	36x21	B'
30x15	18x15	15x15	24x15	15x15	24x15
15x18	21x18	30x18	15x18	24x18	C'
C					

1 x Verlegeeinheit = 1 Lage - Maßstab 1:15 - Maße in cm

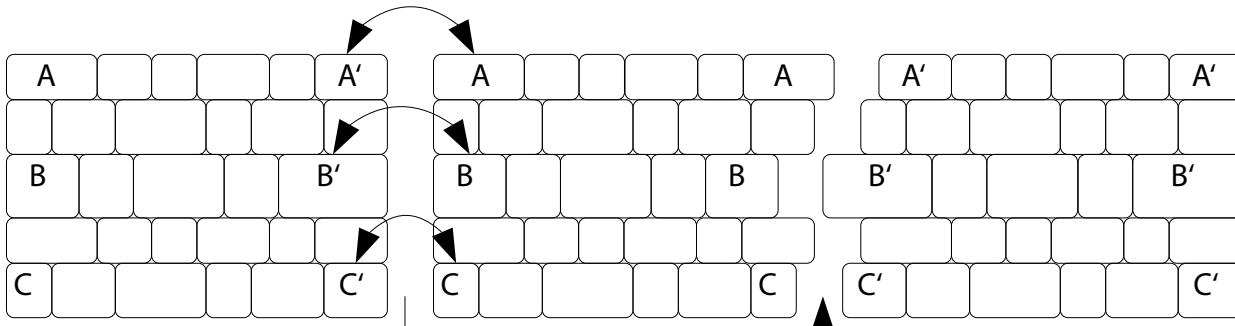

Steine A' - A, B' - B & C' - C bei der Verlegung miteinander austauschen um auf Verlegemuster zu kommen

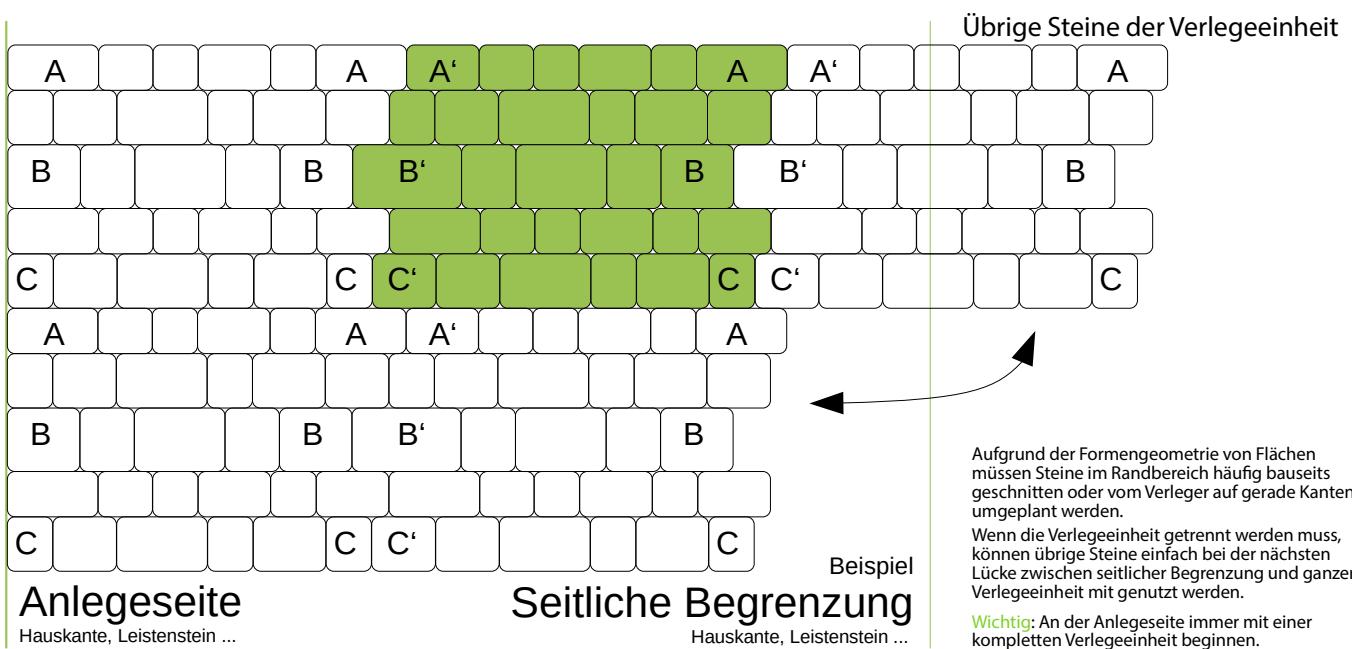

Ihr Partner für hochwertige Baustoffe



Kaspar Röcklein KG
Baustoffwerk und Hauptverwaltung
www.roecklein.de

Kaspar-Röcklein-Str. 6
96193 Wachenroth
Reg.-Gericht Fürth HRA 4550

Tel. 09548 89-0
Fax 09548 89-118
verkauf@roecklein.de