

# Franken City 4 You



## Verlegevariation Kombilage

40x20	35x20	45x20
45x20	40x20	35x20
A		A'
35x20	20x20	45x20
20x20		
45x20	40x20	35x20
B		B'


### Technische Info

Kombilage  
Gewicht  
Steingrößen


0,96 m<sup>2</sup>  
163 kg  
4

**Keine Einzelformate lieferbar!**  
Steine aus verschiedenen Paketen mischen,  
um ein einheitliches Verlegebild zu erreichen.

1 x Verlegeeinheit = 1 Lage - Maßstab 1:15 - Maße in cm

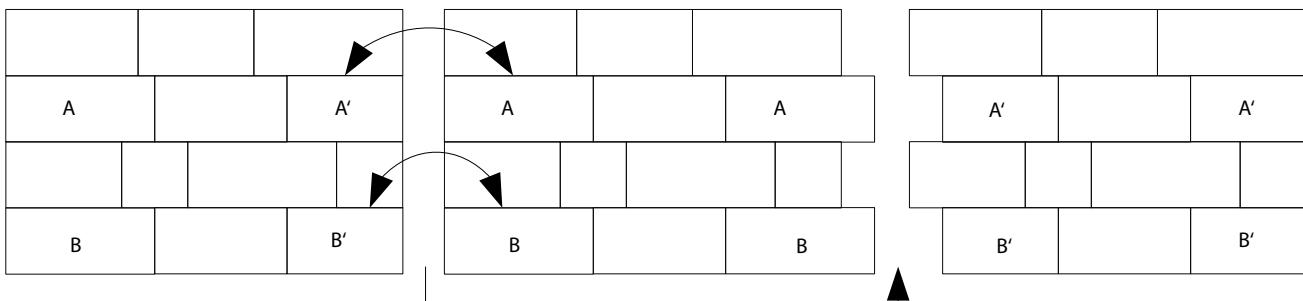

Steine A' - A, B' - B bei der Verlegung miteinander austauschen, um auf Verlegemuster zu kommen

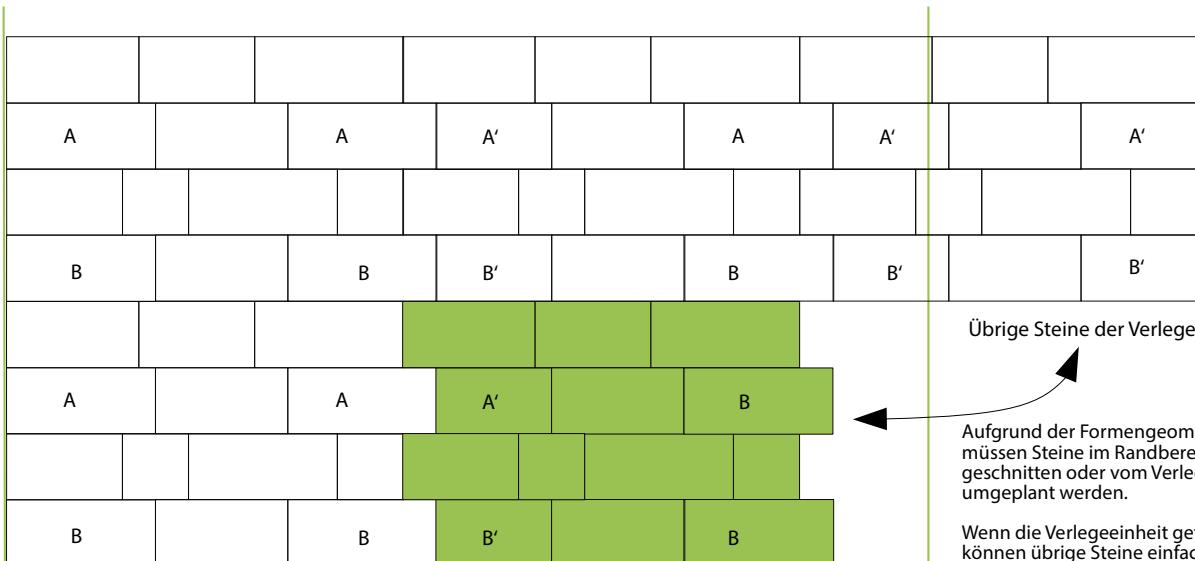

Anlegeseite

Hauskante, Leistenstein ...

Beispiel  
Seitliche Begrenzung

Hauskante, Leistenstein ...

Übrige Steine der Verlegeeinheit  
Aufgrund der Formengeometrie von Flächen  
müssen Steine im Randbereich häufig bauseits  
geschnitten oder vom Verleger auf gerade Kanten  
umgeplant werden.

Wenn die Verlegeeinheit getrennt werden muss,  
können übrige Steine einfach bei der nächsten  
Lücke zwischen seitlicher Begrenzung und ganzer  
Verlegeeinheit mit genutzt werden.

**Wichtig:** An der Anlegeseite immer mit einer  
kompletten Verlegeeinheit beginnen.

**Ihr Partner für hochwertige Baustoffe**



Kaspar Röcklein KG  
Baustoffwerk und Hauptverwaltung  
[www.roecklein.de](http://www.roecklein.de)

Kaspar-Röcklein-Str. 6  
96193 Wachenroth  
Reg.-Gericht Fürth HRA 4550

Tel. 09548 89-0  
Fax 09548 89-118  
[verkauf@roecklein.de](mailto:verkauf@roecklein.de)