


Malta Quartett Drain

mit 7mm Fuge



Verlegevariation Kombilage

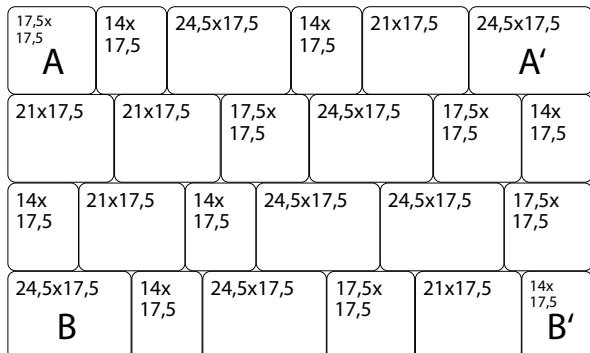


1 x Verlegeeinheit = 1 Lage - Maßstab 1:15 - Maße in cm

Technische Info


Kombilage 0,82 m²
Gewicht 172 kg
Steingrößen 4

Keine Einzelformate lieferbar!

Steine aus verschiedenen Paketen mischen um ein einheitliches Verlegebild zu erreichen.

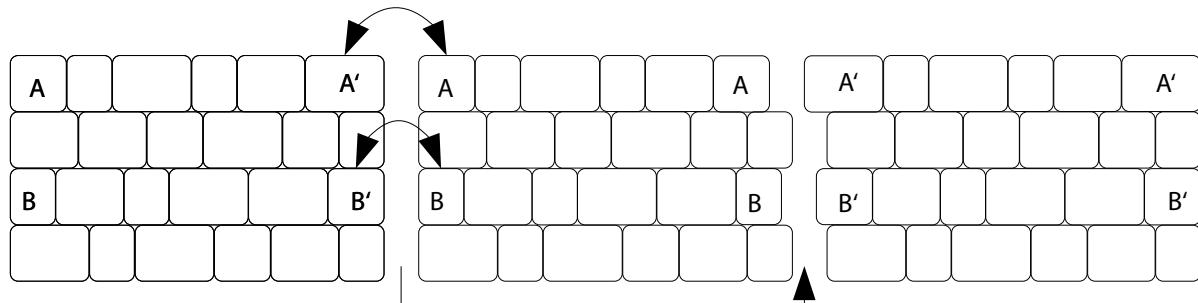

Steine A' - A, B' - B bei der Verlegung miteinander austauschen um auf Verlegemuster zu kommen

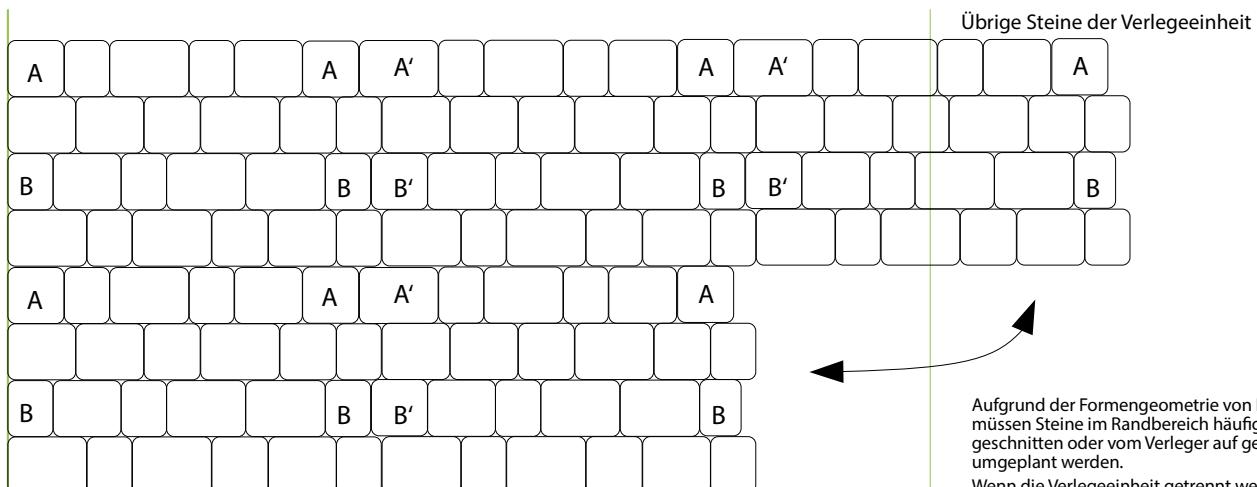

Anlegeseite

Hauskante, Leistenstein ...

Seitliche Begrenzung

Hauskante, Leistenstein ...

Aufgrund der Formengeometrie von Flächen müssen Steine im Randbereich häufig bauseits geschnitten oder vom Verleger auf gerade Kanten umgeplant werden.

Wenn die Verlegeeinheit getrennt werden muss, können übrige Steine einfach bei der nächsten Lücke zwischen seitlicher Begrenzung und ganzer Verlegeeinheit mit genutzt werden.

Wichtig: An der Anlegeseite immer mit einer kompletten Verlegeeinheit beginnen.

Ihr Partner für hochwertige Baustoffe



Kaspar Röcklein KG
Baustoffwerk und Hauptverwaltung
www.roecklein.de

Kaspar-Röcklein-Str. 6
96193 Wachenroth
Reg.-Gericht Fürth HRA 4550

Tel. 09548 89-0
Fax 09548 89-118
verkauf@roecklein.de