


Via Constanzia




Verlegevariation 1

39 x 22	39 x 22	39 x 22
21 x 16 A	39 x 16	27 x 16 A'
42 x 28	32 x 28	42 x 28
27 x 16 B	39 x 16	30 x 16 B'

1 x Verlegeeinheit = 1 Lage - Maßstab 1:15 - Maße in cm

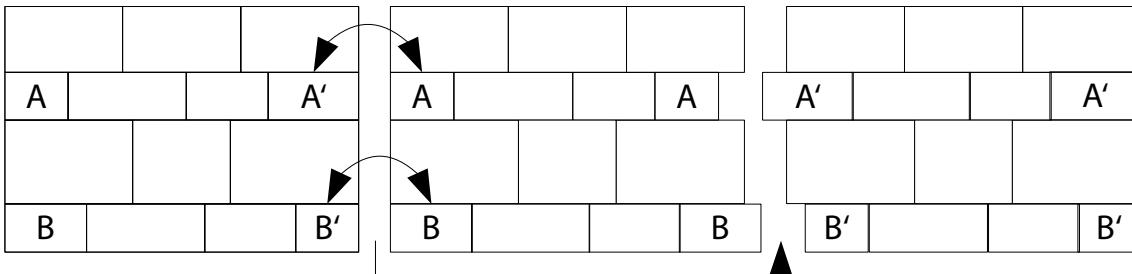

Steine A' - A, B' - B bei der Verlegung austauschen, um auf das Verlegemuster zu kommen

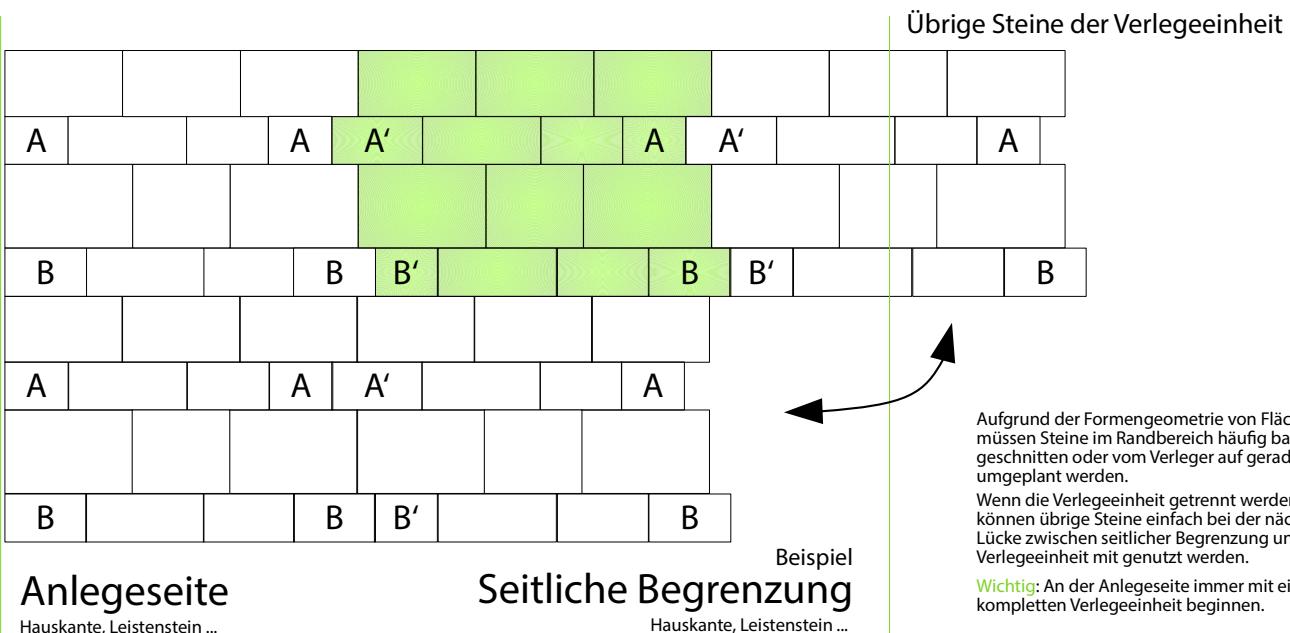

Ihr Partner für hochwertige Baustoffe



Kaspar Röcklein KG
Baustoffwerk und Hauptverwaltung
www.roecklein.de

Kaspar-Röcklein-Str. 6
96193 Wachenroth
Reg.-Gericht Fürth HRA 4550

Tel. 09548 89-0
Fax 09548 89-118
verkauf@roecklein.de