



Via Scalotta Form C




Verlegevariation Kombiform

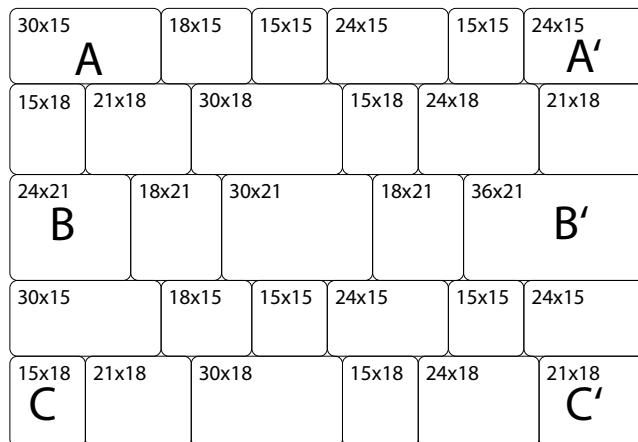

1 x Verlegeeinheit = 1 Lage - Maßstab 1:15 - Maße in cm

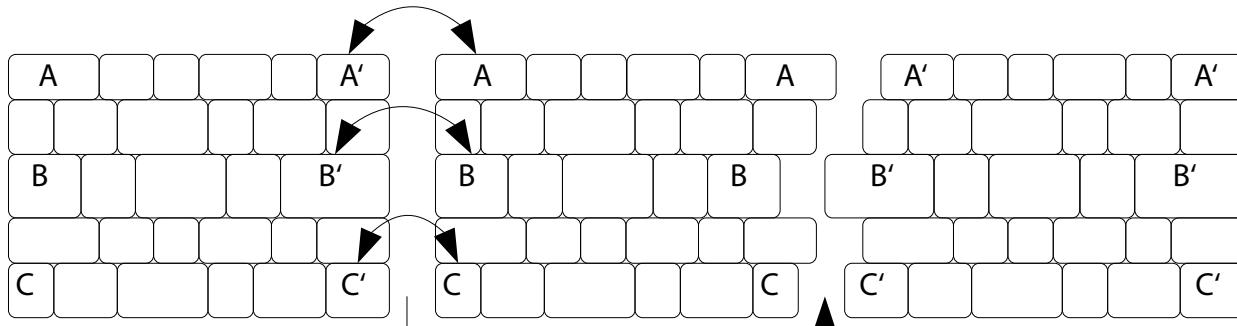

Steine A' - A, B' - B & C' - C bei der Verlegung miteinander austauschen um auf Verlegemuster zu kommen

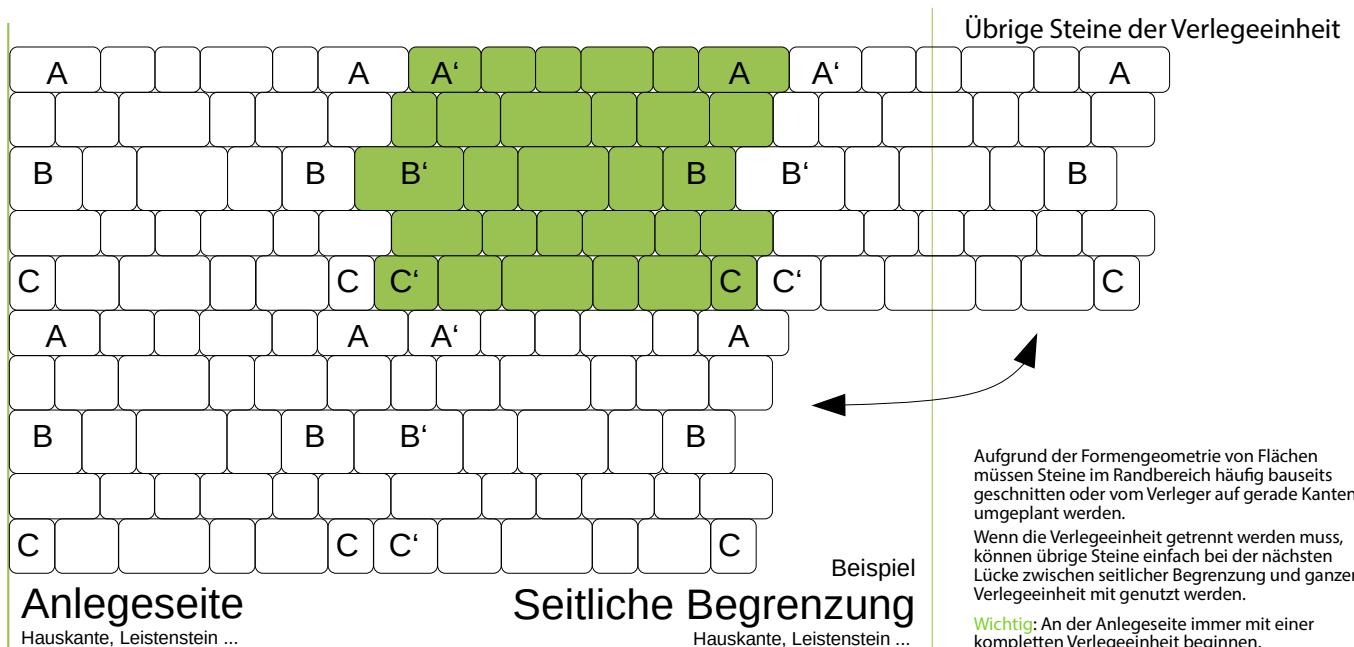

Ihr Partner für hochwertige Baustoffe



Kaspar Röcklein KG
Baustoffwerk und Hauptverwaltung
www.roecklein.de

Kaspar-Röcklein-Str. 6
96193 Wachenroth
Reg.-Gericht Fürth HRA 4550

Tel. 09548 89-0
Fax 09548 89-118
verkauf@roecklein.de