

Franken City 4 You Drain mit 5mm Fuge



Verlegevariation Kombilage


40x20	35x20	45x20	
45x20 A	40x20	35x20 A'	
35x20	20x20	45x20	20x20
45x20 B	40x20	35x20 B'	

Technische Info


Kombilage 0,96 m²
Gewicht 163 kg
Steingrößen 4

Keine Einzelformate lieferbar!
Steine aus verschiedenen Paketen mischen, um ein einheitliches Verlegebild zu erreichen.

1 x Verlegeeinheit = 1 Lage - Maßstab 1:15 - Maße in cm

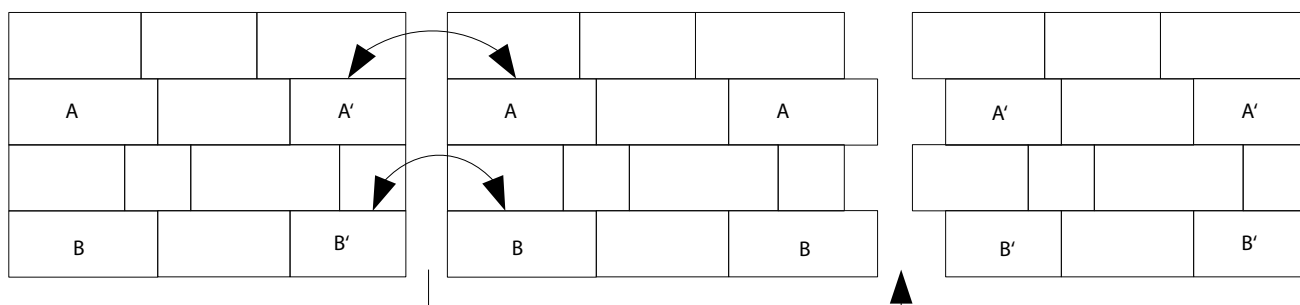

Steine A' - A, B' - B bei der Verlegung miteinander austauschen, um auf Verlegemuster zu kommen

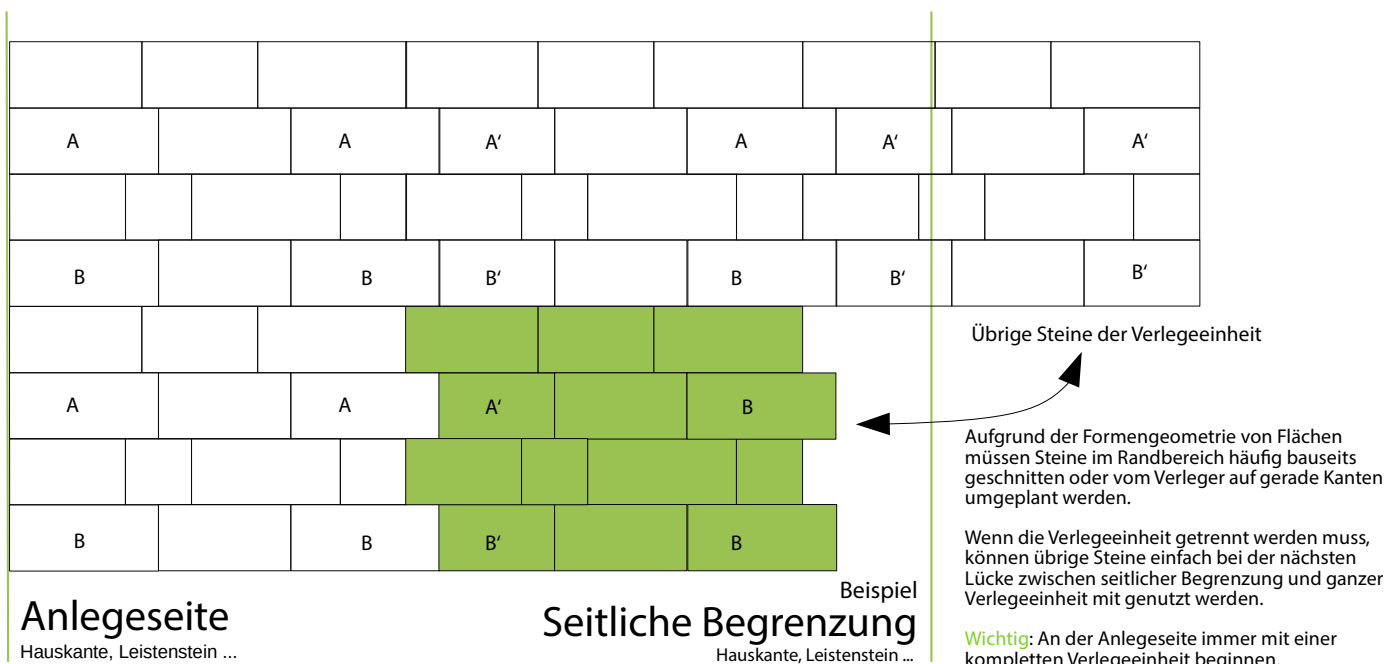

Ihr Partner für hochwertige Baustoffe



Kaspar Röckelein KG
Baustoffwerk und Hauptverwaltung
www.roeckelein.de

Kaspar-Röckelein-Str. 6
96193 Wachenroth
Reg.-Gericht Fürth HRA 4550

Tel. 09548 89-0
Fax 09548 89-118
verkauf@roeckelein.de