

Malta Einzelsteine




9x

13x

13x

Technische Info

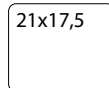

Malta
Halbstein

Malta
Quadratstein

Malta
Normalstein


Reihenverband Steingrößen

3

Einzelformate lieferbar!

Steine aus verschiedenen Paketen mischen,
um ein einheitliches Verlegebild zu erreichen.

Verlegebeispiel - Maßstab 1:15 - Maße in cm

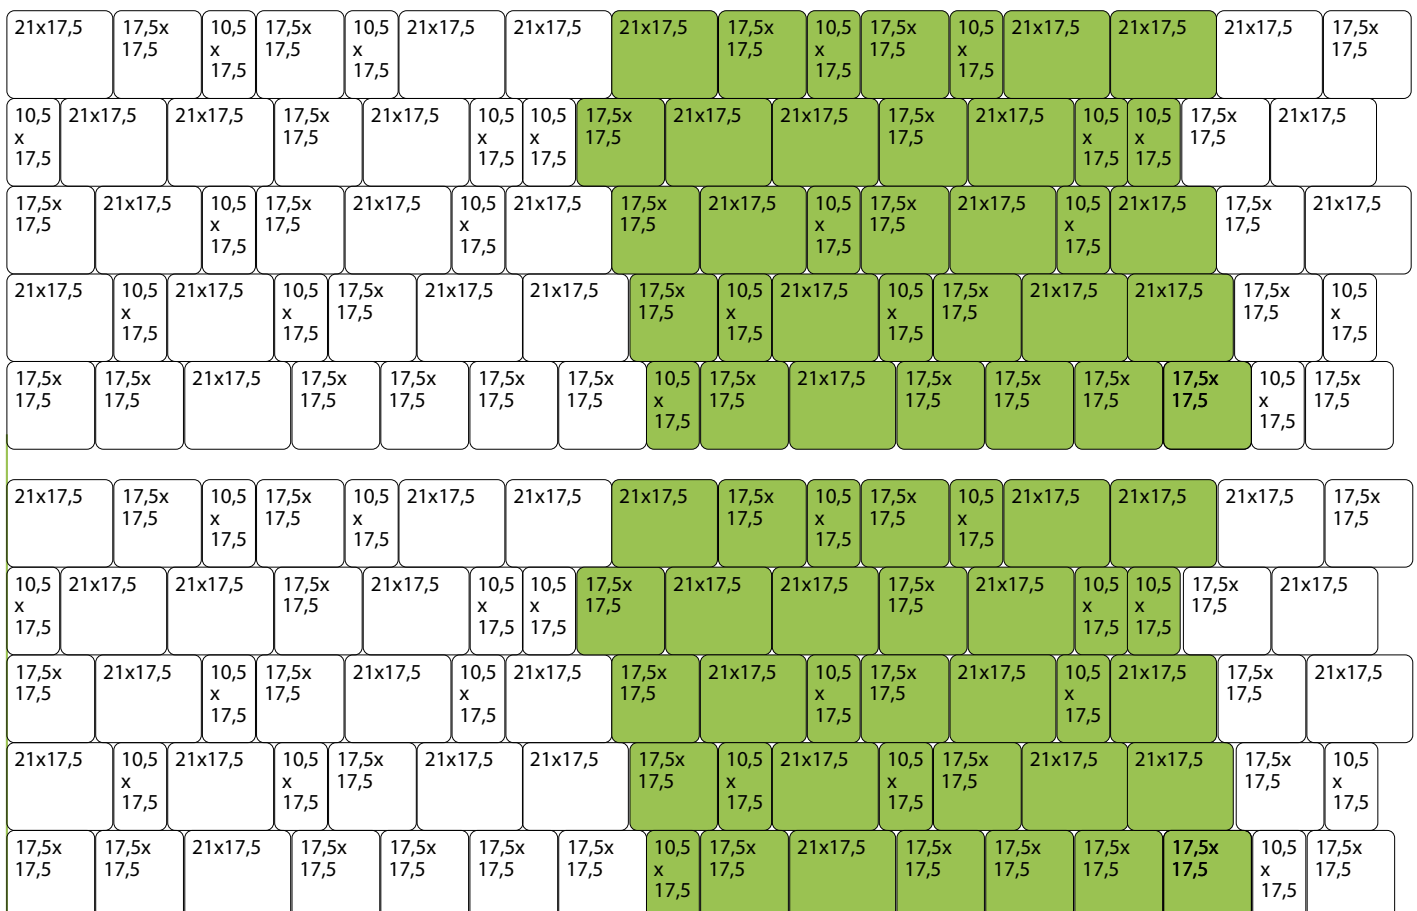

Anlegeseite

Hauskante, Leistenstein ...

Ihr Partner für hochwertige Baustoffe




Kaspar Röckelein KG
Baustoffwerk und Hauptverwaltung
www.roeckelein.de

Kaspar-Röckelein-Str. 6
96193 Wachenroth
Reg.-Gericht Fürth HRA 4550


Tel. 09548 89-0
Fax 09548 89-118
verkauf@roeckelein.de

Malta


Verlegebeispiele

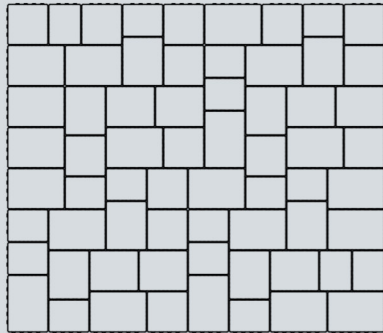


3	Bedarf	Stück/m ²
	Stein A	ca. 7,8
	Stein B	ca. 7,8
	Stein C	ca. 7,8
	Stein D	ca. 7,8
	„Wilder Verband“ nur mit 10er VS4	

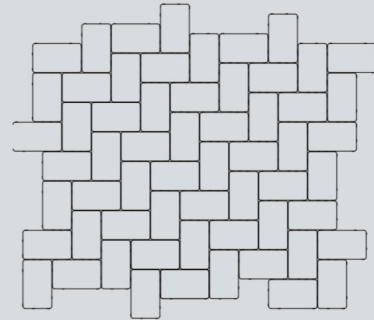

6	Bedarf	Stück/m ²
	Halbstein	ca. 54,00

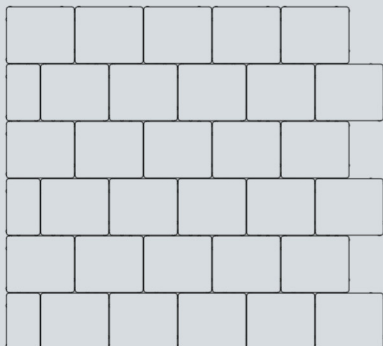

4	Bedarf	Stück/m ²
	Normalstein	ca. 27,20
	Rand	Stück/m
	Halbstein	ca. 2,85

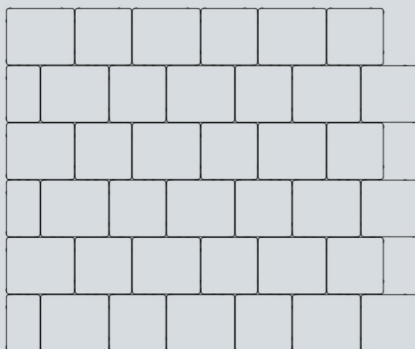

5	Bedarf	Stück/m ²
	Normalstein	ca. 14,80
	Quadratstein	ca. 14,80
	Rand	Stück/m
	Halbstein	ca. 2,85