


# Malta Grande Tris

4-fach verschiebesicher



## Verlegevariation Kombilage

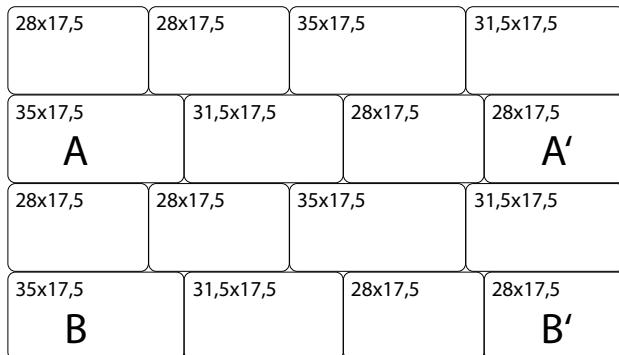


1 x Verlegeeinheit = 1 Lage - Maßstab 1:15 - Maße in cm


## Technische Info

Kombilage 0,83 m<sup>2</sup>  
Gewicht 174 kg  
Steingrößen 3

**Keine Einzelformate lieferbar!**  
Steine aus verschiedenen Paketen mischen  
um ein einheitliches Verlegebild zu erreichen.

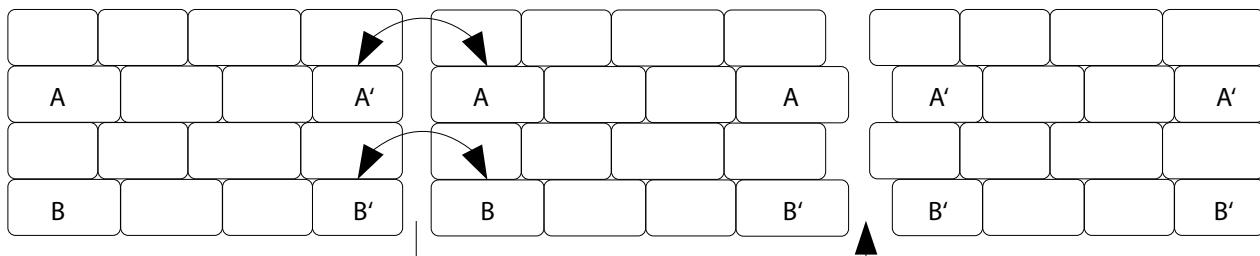

Steine A' - A, B' - B bei der Verlegung miteinander austauschen um auf Verlegemuster zu kommen

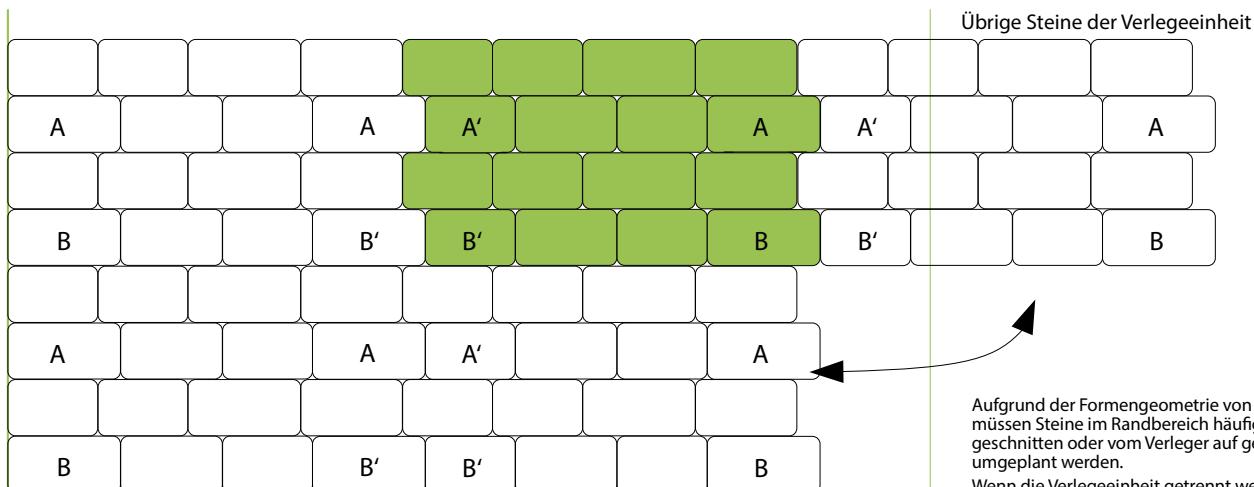

### Anlegeseite

Hauskante, Leistenstein ...

### Seitliche Begrenzung

Hauskante, Leistenstein ...

Aufgrund der Formengeometrie von Flächen  
müssen Steine im Randbereich häufig bauseits  
geschnitten oder vom Verleger auf gerade Kanten  
umgeplant werden.

Wenn die Verlegeeinheit getrennt werden muss,  
können übrige Steine einfach bei der nächsten  
Lücke zwischen seitlicher Begrenzung und ganzer  
Verlegeeinheit mit genutzt werden.

**Wichtig:** An der Anlegeseite immer mit einer  
kompletten Verlegeeinheit beginnen.

**Ihr Partner für hochwertige Baustoffe**



Kaspar Röcklein KG  
Baustoffwerk und Hauptverwaltung  
[www.roecklein.de](http://www.roecklein.de)

Kaspar-Röcklein-Str. 6  
96193 Wachenroth  
Reg.-Gericht Fürth HRA 4550

Tel. 09548 89-0  
Fax 09548 89-118  
[verkauf@roecklein.de](mailto:verkauf@roecklein.de)